NOTE

Materiale previsto per rampa dinamica in blocchi:

- Granulometria per realizzazione strato filtro 0-340 mm,
- Massi:
  1. Blocchi di diametro sferico equivalente pari a 70cm (massa ca. 0.5 t e volume ca. 0.18 m³ l'uno), con densità di posa pari a 44pz/100m2
  2. Blocchi di diametro sferico equivalente pari a 100cm (massa ca. 1.4 t e volume ca. 0.52 m³ l'uno), con densità di posa pari a 15pz/100m2
  3. Blocchi di diametro sferico equivalente pari a 135cm (massa ca. 3.4 t e volume ca. 1.29 m³ l'uno), con densità di posa pari a 3pz/100m2

Esempio di scogliera con massi posati alla rinfusa

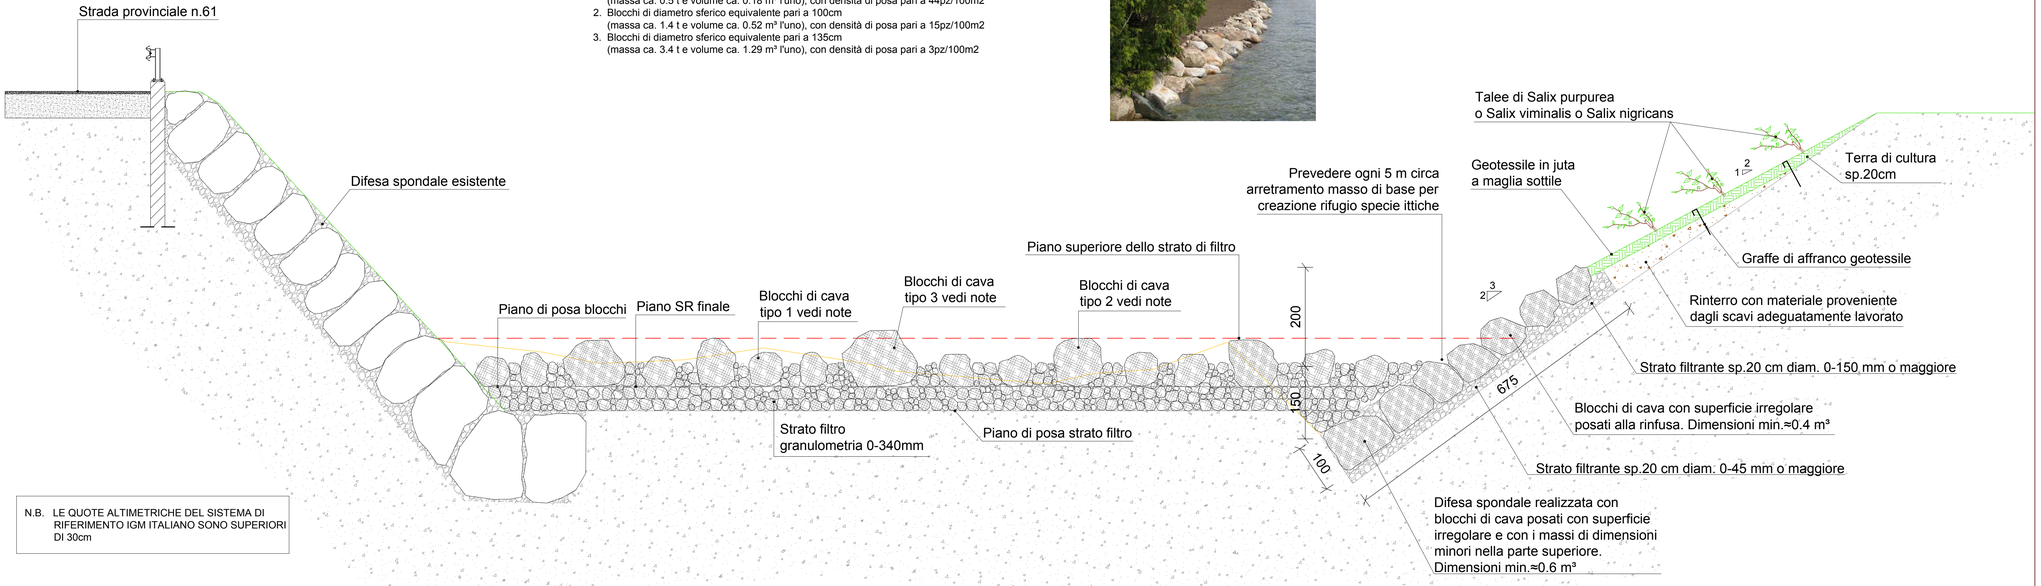

N.B. LE QUOTE ALTIMETRICHE DEL SISTEMA DI RIFERIMENTO IGM ITALIANO SONO SUPERIORI DI 30cm

Interreg
Fondo Europeo di Sviluppo Regionale
ITALIA SVIZZERA - ITALIE SUISSE - ITALIEN SCHWEIZ
FIUME TRESA

AIPo
Agenzia Interregionale per il fiume Po

AGENZIA INTERREGIONALE DEL FIUME PO
UFFICIO OPERATIVO DI MILANO
Via Torquato Taramelli 12
20124 MILANO

Commessa NMC:	C 1095
Dis no. NMC:	46337

Programma di cooperazione interreg V-A IT-CH - ID 489165

Modifiche:
Rev 0: Settembre 2021

Scala:	1:50
Data:	Settembre 2021

Progettato	Disegnato	Controllato
CAL	AMA	DSO

Interventi di stabilizzazione della sezione d'alveo del Fiume Tresa nel tratto tra Lavena Ponte Tresa e Cremenaga (VA) -VA-E-253

RTP:
Mandante:
NORD MILANO CONSULT s.r.l.
Società di Ingegneria
Via Bruno Raimondi, 5
21052 Busto Arsizio
0331/636702
segreteria@nordmil.com
nordmil@pec.it

Mandataria:
dott. geol.
PIER DAVIDE FANTONI
Via Santa Caterina, 5 - 21038 Leggiuno
tel. 0332/286650
d.fantoni@epap.sicurezzapostale.it

Progetto esecutivo

Interventi di stabilizzazione del fondo alveo a protezione della frana di Cadegliano

Progetto: Sezioni tipo e particolari

All.n. G.09