


SCAVI E BONIFICHE	
SCAVO DEFESA SPONDALE	14,19 mq
SCOGLIERA IN MASSI	
MASSI	10,17 mq
RINTERRI	
RINTERRO	2,85 mq


SEZIONE N. : 1
 DIST.PROG. : 0,000
 DIST.SUCC. : 4,000

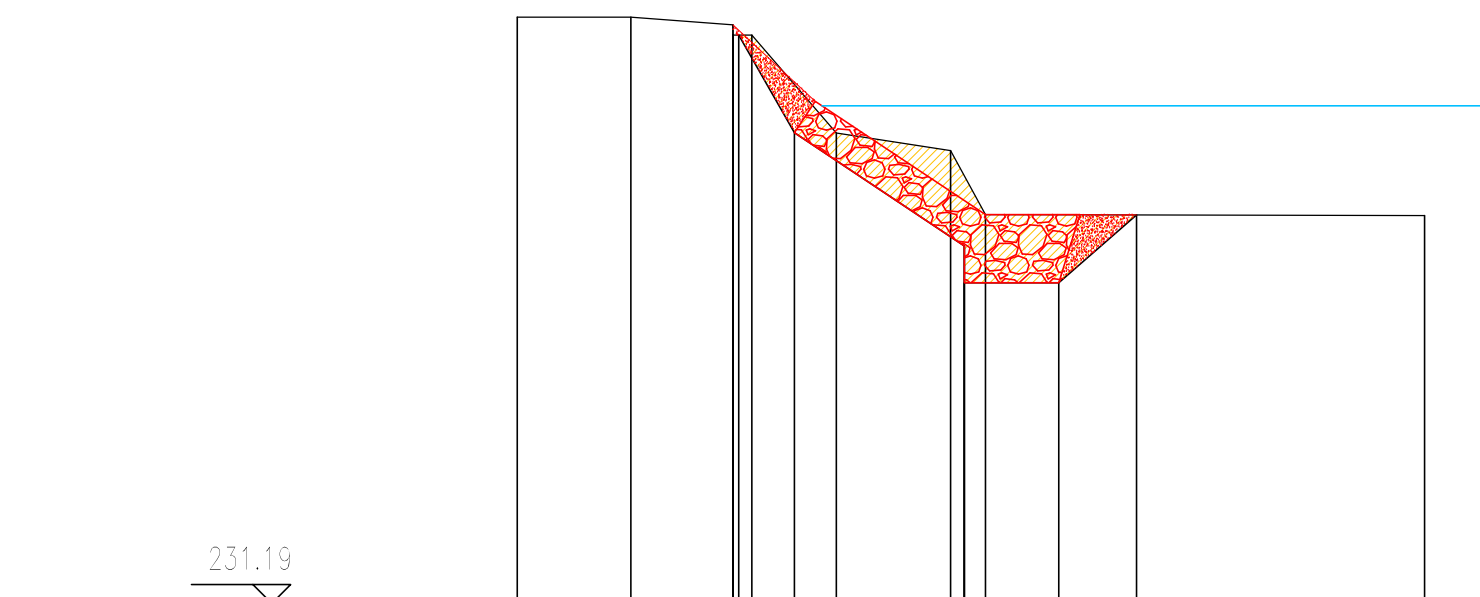

NUMERO SEZIONI	1	2	4	5	6	7	8		9
DIST.PARZIALI	3,00	2,70	2,24	3,02	0,97			11,62	
A-QUOTE TERRENO	246,70	246,70	245,56 245,21	245,65	245,64	243,17 241,48			241,45
B-QUOTE FONDO SCAVO SCOGLIERA			243,23 243,23	243,65		240,65 233,65			241,47
DELTA A-B			0,00 0,38	0,23	-0,74	2,52 1,83			0,00
C-QUOTE SCOGLIERA			243,23 243,23			241,48 239,88			241,47
DELTA B-C			0,00	0,00		1,80 1,60			0,00
D-QUOTE RINTERRI			-46,50	-44,48		-41,48			-41,47
DELTA B-D			0,00	0,00		0,00			0,00

SCAVI E BONIFICHE	
SCAVO DEFESA SPONDALE	7,48 mq
RINTERRI	
RINTERRO SACOMATURA	0,88 mq
SCOGLIERA IN MASSI	
MASSI	10,17 mq
RINTERRI	
RINTERRO	2,54 mq


SEZIONE N. : 4
 DIST.PROG. : 38,000
 DIST.PREC. : 28,300
 DIST.SUCC. : 28,500

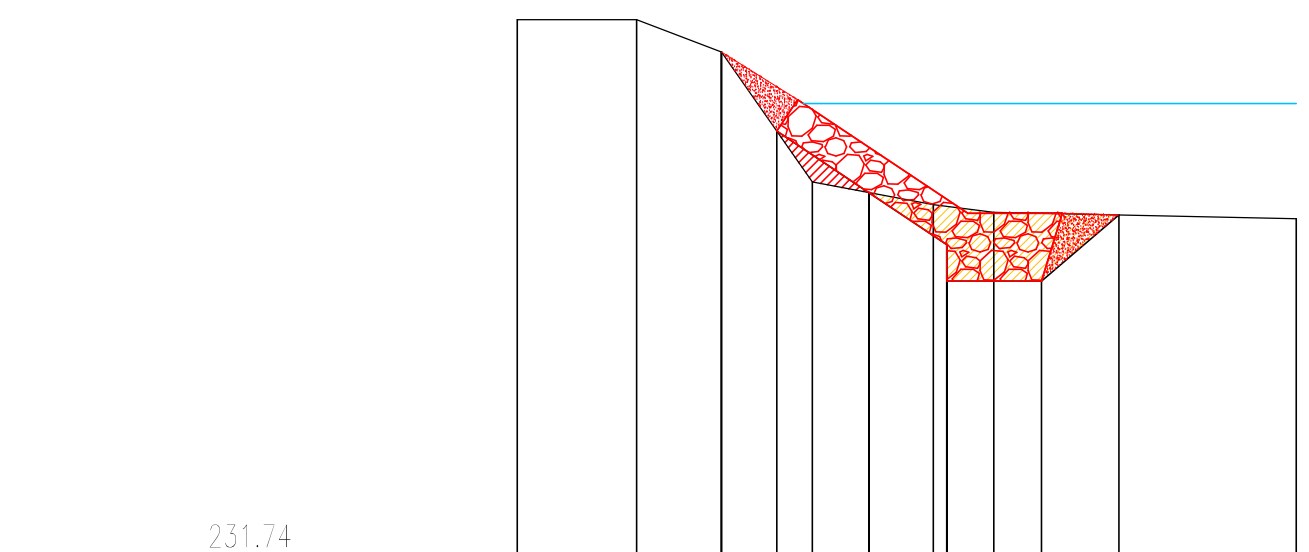

NUMERO SEZIONI	1	2	3	4	5	6	7
DIST.PARZIALI	3,15	2,25	2,40	3,20	1,60		8,00
A-QUOTE TERRENO	246,00	246,00	245,74	242,30	241,70	241,50	241,33
B-QUOTE FONDO SCAVO SCOGLIERA			243,65	242,02	240,65	239,68	241,43
DELTA A-B			0,00	0,72	1,05	1,82	0,00
C-QUOTE SCOGLIERA			243,65 243,65		241,48 239,88		241,43
DELTA B-C			0,00	0,00	1,77 1,80	1,80	0,00
D-QUOTE RINTERRI			-45,74	-44,48		-41,48	-41,43
DELTA B-D			0,00	0,00		0,00	0,00

SCAVI E BONIFICHE	
SCAVO DEFESA SPONDALE	7,07 mq
RINTERRI	
RINTERRO SACOMATURA	0,43 mq
SCOGLIERA IN MASSI	
MASSI	10,17 mq
RINTERRI	
RINTERRO	5,06 mq


SEZIONE N. : 2
 DIST.PROG. : 4,000
 DIST.PREC. : 4,000
 DIST.SUCC. : 5,700

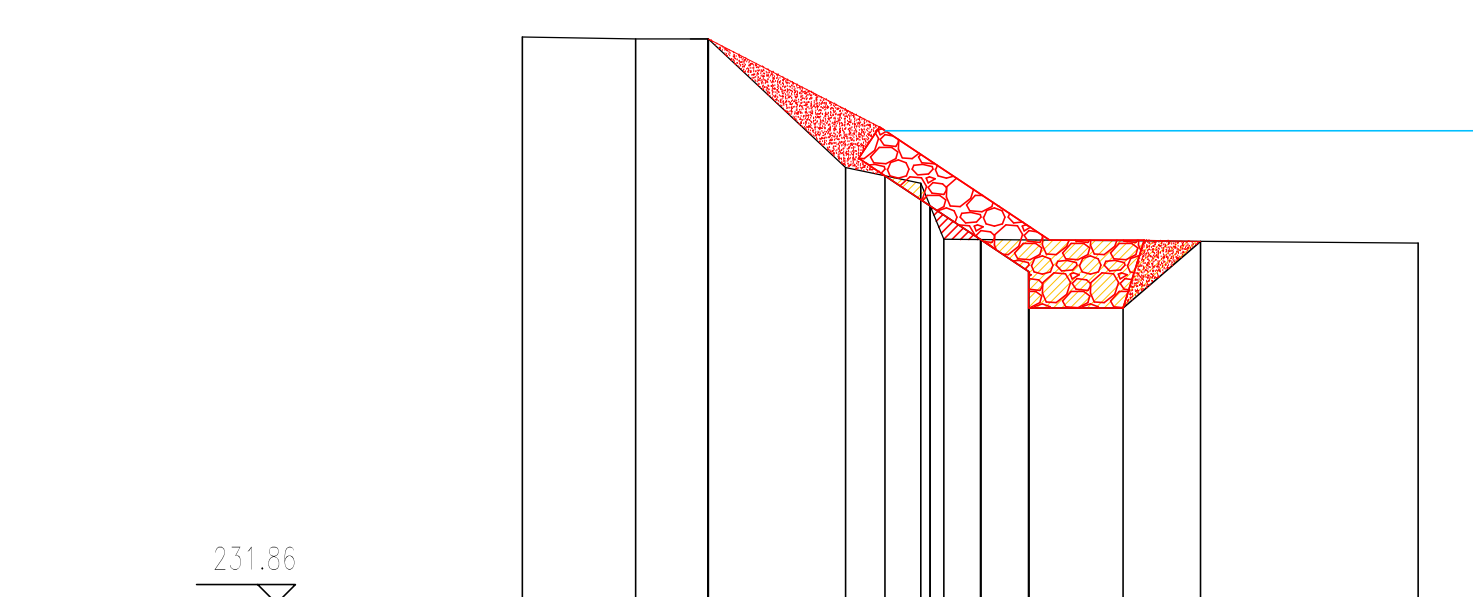

NUMERO SEZIONI	1	2	3	4	5	6	7
DIST.PARZIALI	3,00	1,92	3,63	1,99			12,55
A-QUOTE TERRENO	246,81	246,80	246,80	243,40	242,08 241,56		241,40
B-QUOTE FONDO SCAVO SCOGLIERA				243,18	242,33 233,63		241,45
DELTA A-B				0,00	0,75 0,85		0,00
C-QUOTE SCOGLIERA				243,65 241,16			241,45
DELTA B-C				0,00	0,00		0,00
D-QUOTE RINTERRI				-44,48	-42,00 -41,66		-41,45
DELTA B-D				0,00	0,00		0,00

SCAVI E BONIFICHE	
SCAVO DEFESA SPONDALE	8,16 mq
RINTERRI	
RINTERRO SACOMATURA	0,87 mq
SCOGLIERA IN MASSI	
MASSI	10,17 mq
RINTERRI	
RINTERRO	2,89 mq


SEZIONE N. : 5
 DIST.PROG. : 66,500
 DIST.PREC. : 28,500
 DIST.SUCC. : 8,000

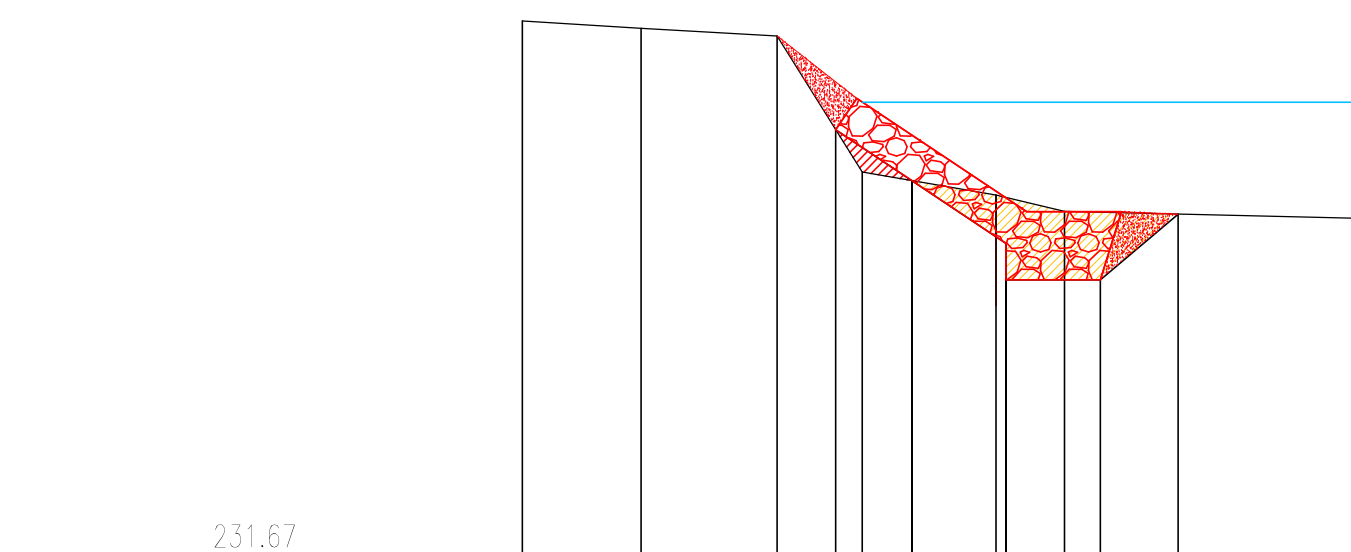

NUMERO SEZIONI	1	2	3	4	5	6	7
DIST.PARZIALI	3,14	3,60	2,25	3,54	1,81		7,90
A-QUOTE TERRENO	246,00	246,30	246,10	242,30	241,89	241,46	241,27
B-QUOTE FONDO SCAVO SCOGLIERA			243,62	242,27	240,65	239,65	241,39
DELTA A-B			0,00	0,05	1,10	1,79	0,00
C-QUOTE SCOGLIERA			243,62 244,45		241,45 239,65		241,39
DELTA B-C			0,00	0,00	1,10 1,81	1,79	0,00
D-QUOTE RINTERRI			-46,10	-44,45		-41,45	-41,39
DELTA B-D			0,00	0,00		0,00	0,00

SCAVI E BONIFICHE	
SCAVO DEFESA SPONDALE	7,17 mq
RINTERRI	
RINTERRO SACOMATURA	0,62 mq
SCOGLIERA IN MASSI	
MASSI	10,17 mq
RINTERRI	
RINTERRO	3,78 mq


SEZIONE N. : 3
 DIST.PROG. : 9,700
 DIST.PREC. : 5,700
 DIST.SUCC. : 28,300

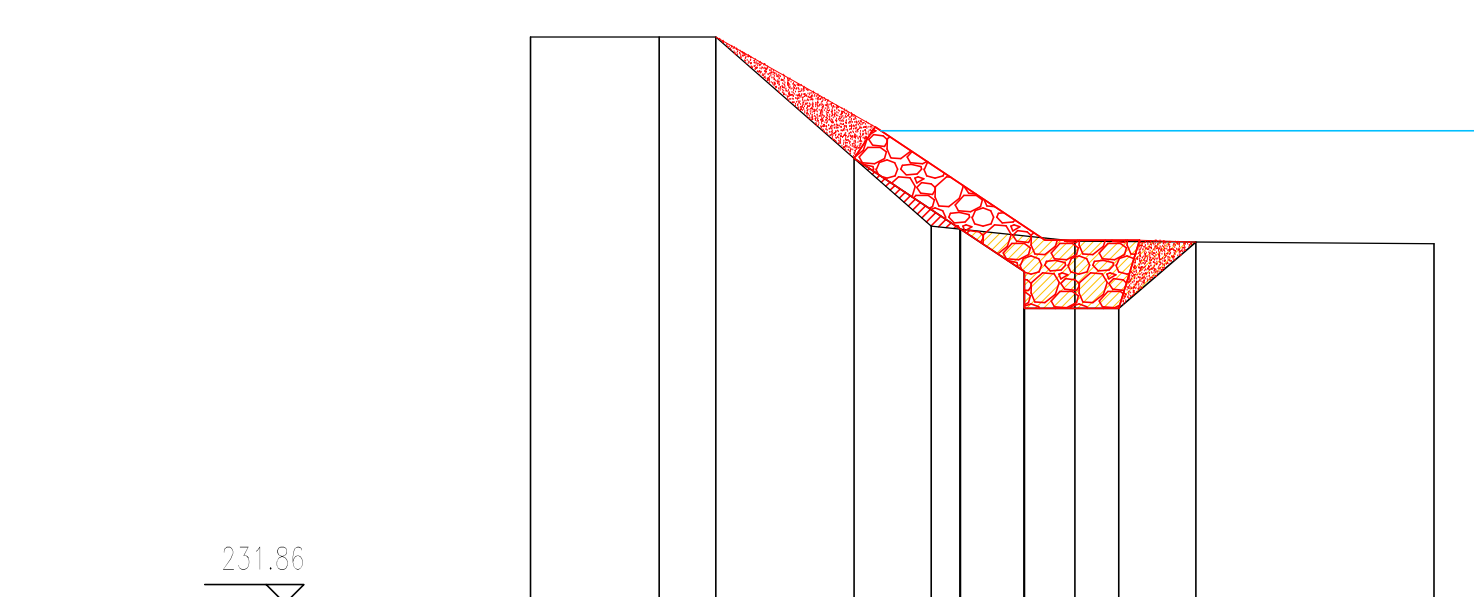

NUMERO SEZIONI	1	2	3	4	5	6
DIST.PARZIALI	3,40	1,56	5,70	3,80	9,50	
A-QUOTE TERRENO	246,35	246,85	246,35	241,35	241,45	241,35
B-QUOTE FONDO SCAVO SCOGLIERA				243,64	241,77 243,64 239,67	241,43
DELTA A-B				0,00	0,65 0,69	0,00
C-QUOTE SCOGLIERA				243,64 241,77		241,43
DELTA B-C				0,00	0,00	0,00
D-QUOTE RINTERRI				-46,85	-44,41	-41,43
DELTA B-D				0,00	0,00	0,00

SCAVI E BONIFICHE	
SCAVO DEFESA SPONDALE	8,16 mq
RINTERRI	
RINTERRO SACOMATURA	0,87 mq
SCOGLIERA IN MASSI	
MASSI	10,17 mq
RINTERRI	
RINTERRO	2,89 mq

SEZIONE N. : 6
 DIST.PROG. : 74,500
 DIST.PREC. : 8,000

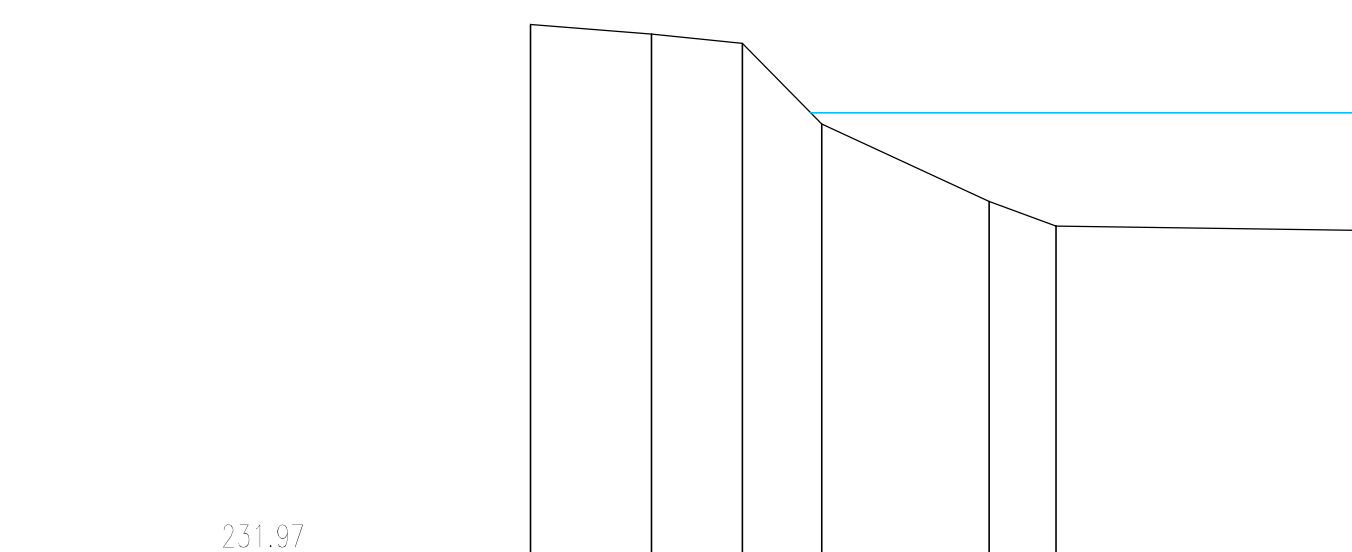

NUMERO SEZIONI	1	2	3	4	5	6	7
DIST.PARZIALI	3,20	2,40	2,10	4,43	1,77	9,00	
QUOTE TERRENO	246,70	246,45	246,20	244,01	242,02	241,13	241,24

LEGENDA

- Scavi
- Risagomature
- Massi
- Rinterri
- WSE (mslm) Q=190mc/s



AGENZIA INTERREGIONALE DEL FIUME PO
 UFFICIO OPERATIVO DI MILANO
 Via Torquato Taramelli 12
 20124 MILANO

Commessa NMC: C 1095
 Dis no. NMC: 46347

**Programma di cooperazione
 interreg V-A IT-CH - ID 489165**

Modifiche:
 Rev 0: Settembre 2021

Scala: 1:200
 Data: Settembre 2021

Progettato: CAL
 Disegnato: AMA
 Controllato: DSO

**Interventi di stabilizzazione della
 sezione d'alveo del Fiume Tresa nel
 tratto tra Lavena Ponte Tresa e
 Cremenaga (VA) -VA-E-253**

RTP:
 Mandante:
 NORD MILANO CONSULT S.r.l.
 Società di Ingegneria
 Via Bruno Raimondi, 5
 21052 Busio Arancio
 0331/636702
 segreteria@nordmil.com
 nordmil@pec.it

Progetto esecutivo

Mandatario:
 dott. geol.
PIER DAVIDE FANTONI
 Via Santa Caterina, 5 - 21038 Leggiano
 tel. 0332/286650
 d.fantoni@epap.securessicurezza.it

**Interventi di difesa spondale a protezione
 dell'abitato di Cremenaga**

Progetto: Sezioni trasversali

