Interreg

Fondo Europeo di Sviluppo Regionale
UNIONE EUROPEA
ITALIA SVIZZERA - ITALIE SUISSE - ITALIEN SCHWEIZ

FIUME TRESA

AIPo
Agenzia Interregionale per il fiume Po

AGENZIA INTERREGIONALE DEL FIUME PO
UFFICIO OPERATIVO DI MILANO
Via Torquato Taramelli 12
20124 MILANO

Commessa NMC:	C 1095
Dis no. NMC:	46333

Programma di cooperazione interreg V-A IT-CH - ID 489165

Modifiche:
Rev 0: Settembre 2021

Scala:	1:50 / 1:500
Data:	Settembre 2021

Progettato	Disegnato	Controllato
CAL	AMA	DSO

Interventi di stabilizzazione della sezione d'alveo del Fiume Tresa nel tratto tra Lavena Ponte Tresa e Cremenaga (VA) -VA-E-253

RTP:
Mandante:
NORD MILANO CONSULT s.r.l.
Società di Ingegneria
Via Bruno Raimondi, 5
21052 Busto Arsizio
0331/636702
segreteria@nordmil.com
nordmil@pec.it

Mandataria:
dott. geol.
PIER DAVIDE FANTONI
Via Santa Caterina, 5 - 21038 Leggiuno
tel. 0332/286650
d.fantoni@epap.sicurezzapostale.it

Progetto esecutivo

Interventi di stabilizzazione del fondo alveo a protezione della frana di Cadegliano

Stato di fatto: Profilo longitudinale Fiume Tresa

All.n. G.05

N.B. LE QUOTE ALTIMETRICHE DEL SISTEMA DI RIFERIMENTO IGM ITALIANO SONO SUPERIORI DI 30cm

SCALA QUOTE 1:50
SCALA DISTANZE 1:500

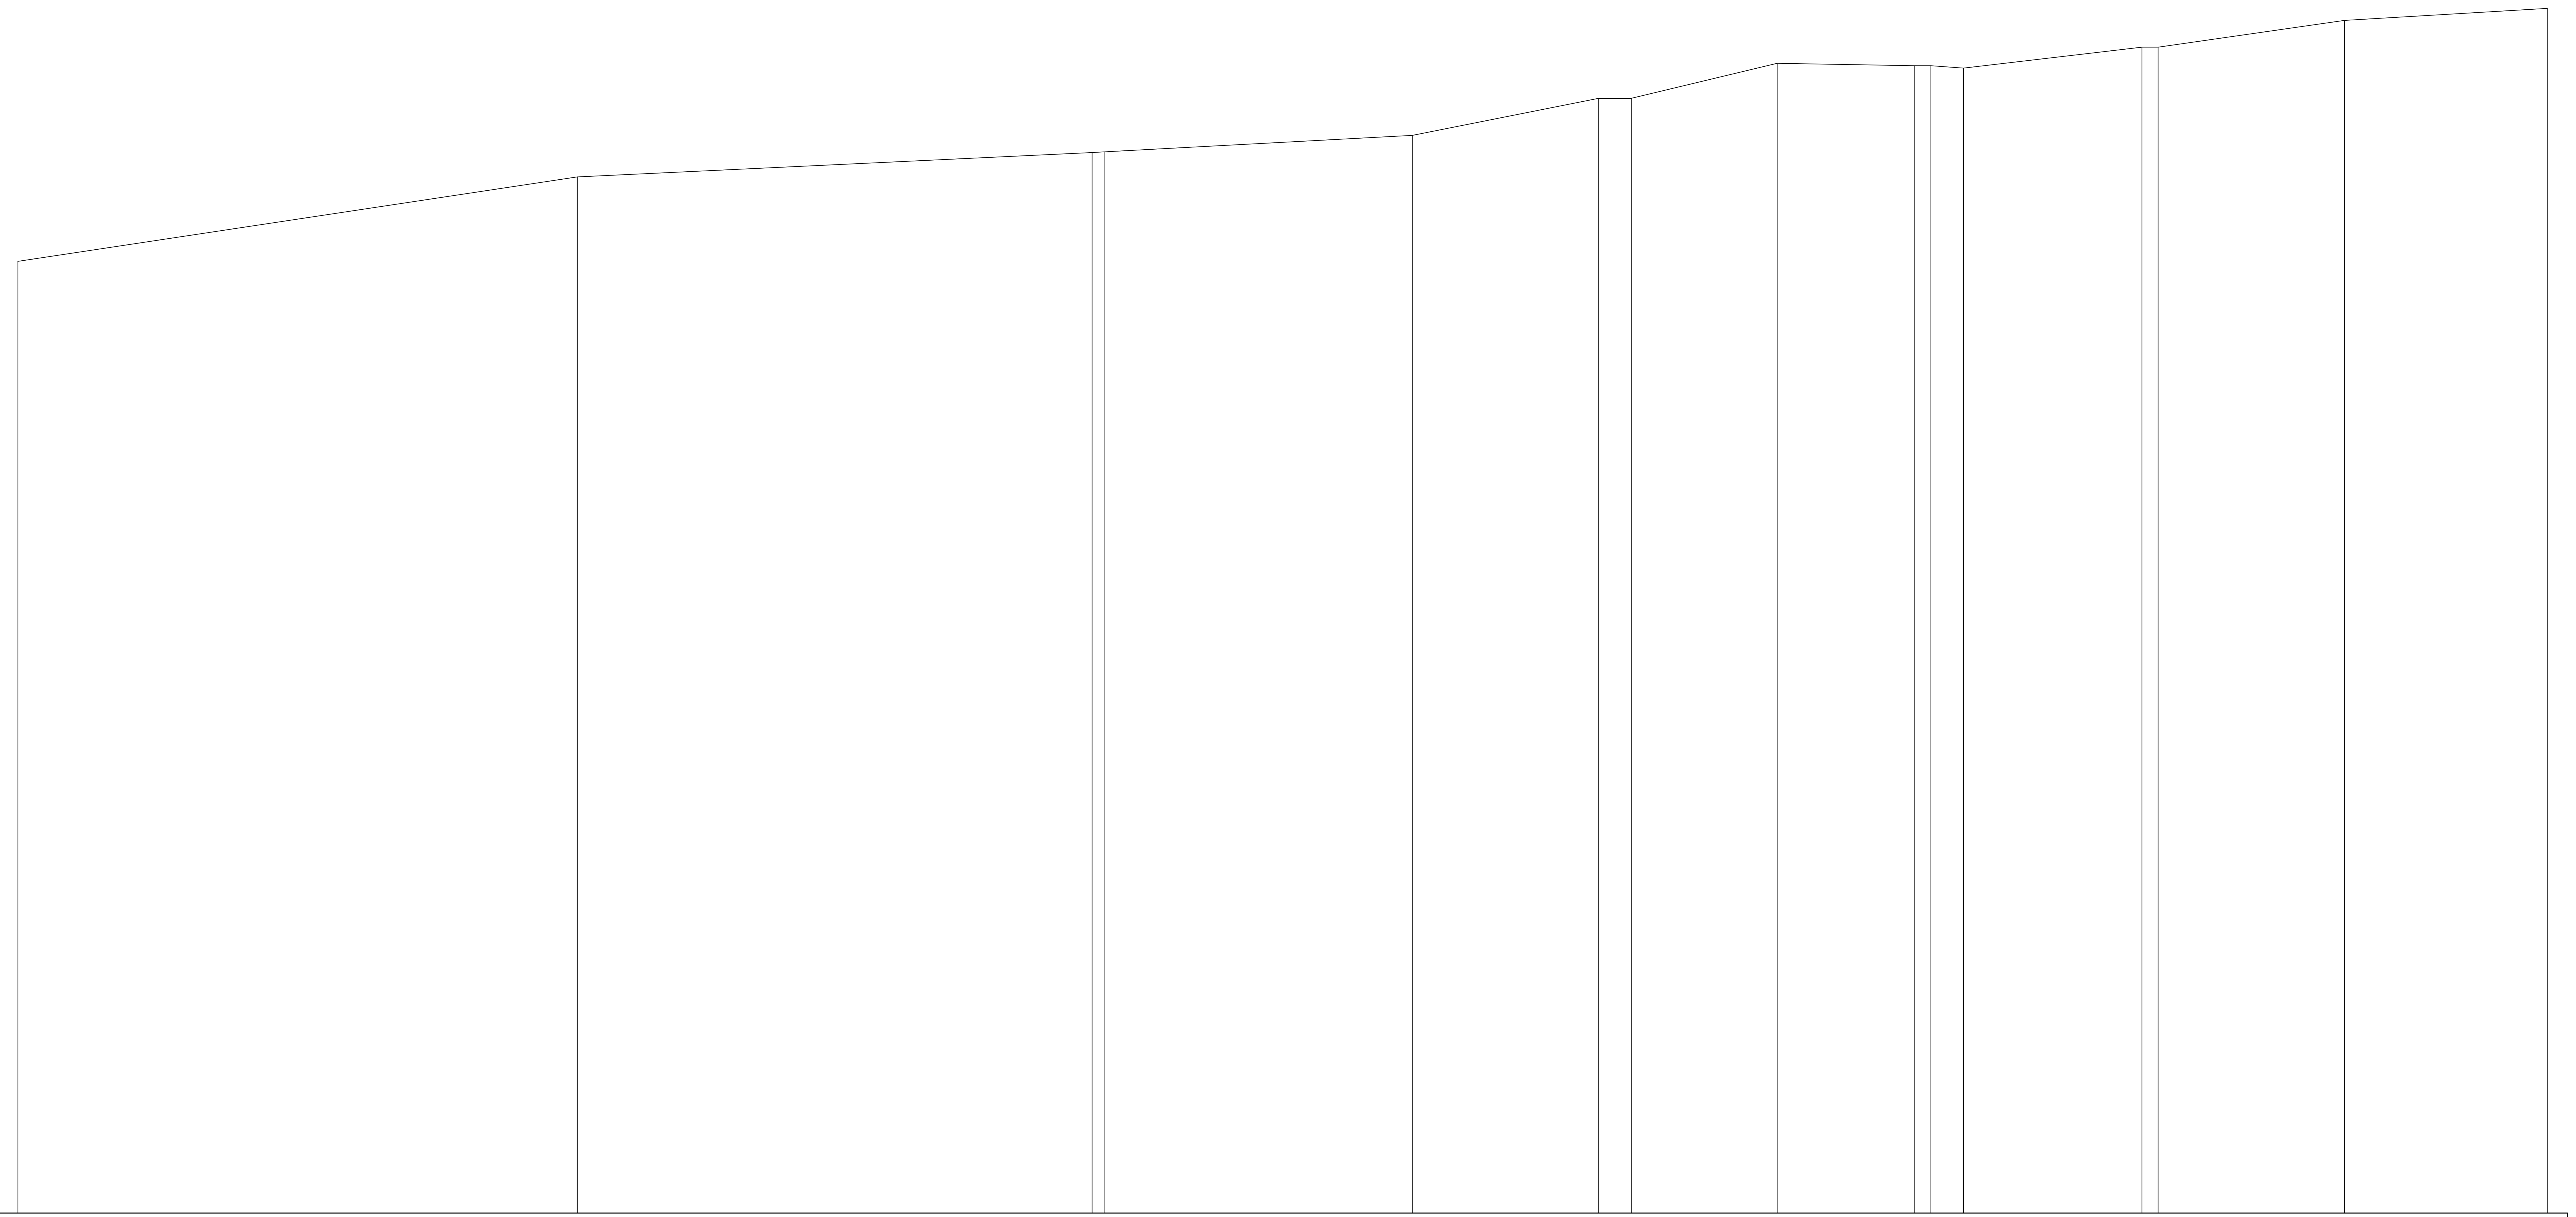

QT.RIF. 243.00

NUMERO SEZIONI	DISTANZE PARZIALI	DISTANZE PROGRESSIVE	QUOTE TERRENO/STRADA
3516		0.00	254.74
3571	69.00	69.00	255.78
A	63.51	132.51	256.08
3638	1.49	134.00	256.09
638.1	38.00	172.00	256.29
638.2	23.00	195.00	256.75
1P	4.00	199.00	256.75
638.3	18.00	217.00	257.18
B	17.00	234.00	257.15
2P	1.96	235.96	257.15
3744	4.04	240.00	257.12
3P	22.00	262.00	257.38
744.1	2.00	264.00	257.38
744.2	23.00	287.00	257.71
744.3	25.00	312.00	257.86