


N.B. LE QUOTE ALTIMETRICHE DEL SISTEMA DI
 RIFERIMENTO IGM ITALIANO SONO SUPERIORI
 DI 30cm

LIVELLETTE SCAVO	DIFF. DI QUOTA DISTANZA PENDENZA		h = -0.99 L = 1.49 i = -0.66667	h = 2.00 L = 100.00 i = 0.02000	h = 0.06 L = 0.09 i = 0.66667		
LIVELLETTE MATERIALE 340mm PIANO SUPERIORE STRATO DI FILTRO	DIFF. DI QUOTA DISTANZA PENDENZA		h = 0.51 L = 1.49 i = 0.34228	h = 1.82 L = 65.00 i = 0.02800	h = 0.10 L = 35.00 i = 0.00300	h = -1.37 L = 2.06 i = -0.66569	h = 1.39 L = 2.09 i = 0.66667
LIVELLETTE MATERIALE 340mm PIANO TEORICO FINALE	DIFF. DI QUOTA DISTANZA PENDENZA			h = 2.00 L = 100.00 i = 0.02000			
LIVELLETTE MATERIALE FLUVIALE	DIFF. DI QUOTA DISTANZA PENDENZA				h = 0.08 L = 30.00 i = 0.00300		
TRACCIATO				RAMPA AIPO	ZONA TAMPONE	ZONA DI TRANSIZIONE	

LEGENDA

- PIANO FONDO MEDIO STATO DI FATTO
- PIANO TEORICO MEDIO
- PIANO J R FINALE
- PIANO DI POSA STRATO DI FILTRO
- PIANO SUPERIORE DELLO STRATO DI FILTRO

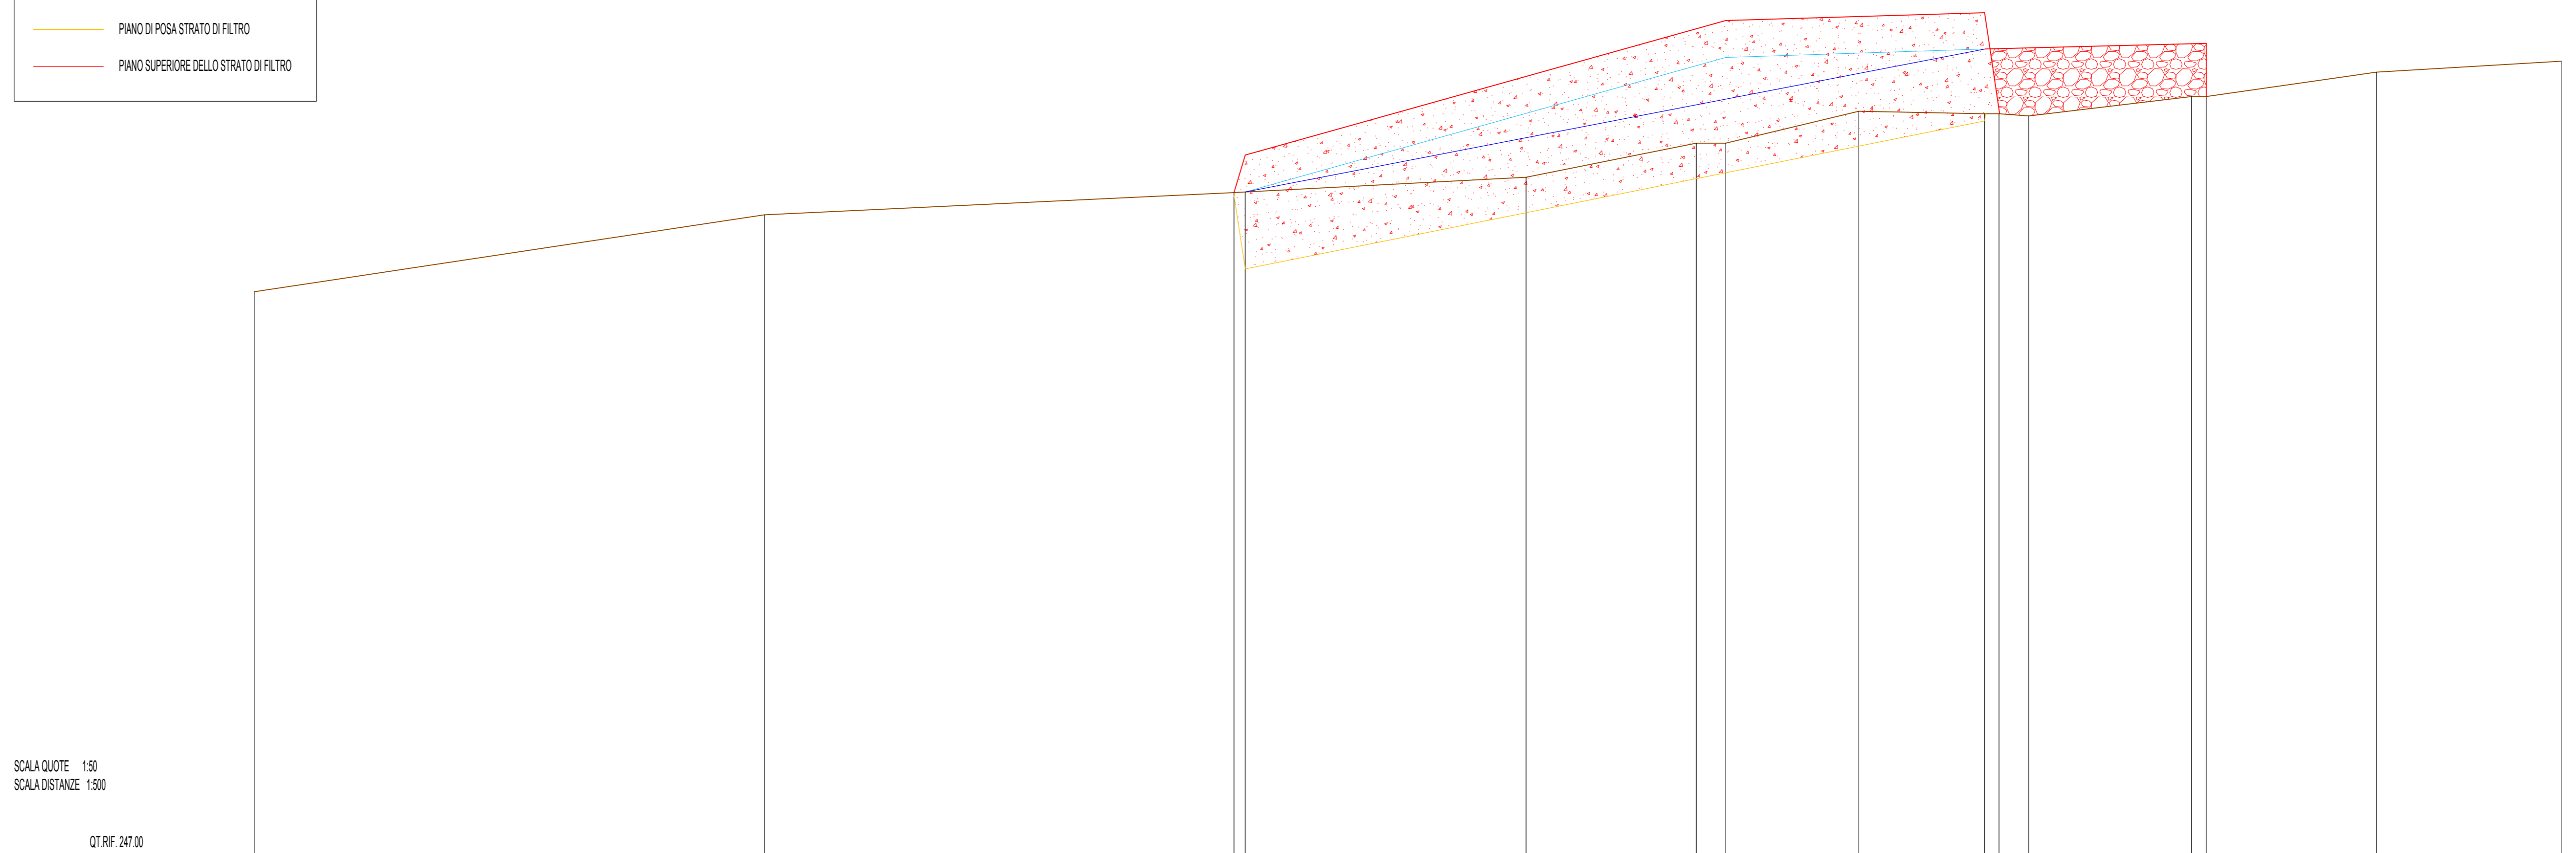

SCALA QUOTE 1:50
 SCALA DISTANZE 1:500

QT.RIF. 247.00

NUMERO SEZIONI	3516	3571	6308	638.1	638.2 1P	638.3	B 2P 3744	3744.1	744.2	744.3
DISTANZE PARZIALI		68.00	63.51	38.00	23.00	4.00	18.00	17.00	22.00	25.00
DISTANZE PROGRESSIVE	0.00	68.00	131.51	169.51	192.51	196.51	214.51	231.51	253.51	278.51
A - QUOTE STATO DI FATTO	254.74	257.78	258.09	258.29	258.31	258.35	258.18	257.98	257.71	257.86
B - PIANO DI POSA STRATO FILTRO		257.88	258.08	258.28	258.30	258.34	258.17	257.97	257.70	257.85
DIFF. QUOTA A-B		0.14	0.10	0.04	0.02	0.01	0.17	0.01	0.07	0.01
C - PIANO SUPERIORE DELLO STRATO DI FILTRO		257.88	258.08	258.28	258.30	258.34	258.17	257.97	257.70	257.85
DIFF. QUOTA B-C		0.00	0.00	0.00	0.00	0.00	0.00	0.00	0.00	0.00
D - PIANO TEORICO MEDIO		255.09	257.15	257.19	257.37	257.39	257.02	256.82	256.55	256.70
DIFF. QUOTA B-D		0.69	0.63	0.90	0.94	0.96	0.85	0.85	0.92	0.91
E - PIANO TEORICO FINALE		255.09	257.15	257.19	257.37	257.39	257.02	256.82	256.55	256.70
DIFF. QUOTA A-E		0.65	0.63	0.90	0.94	0.96	0.85	0.85	0.92	0.91
D - PIANO ZONE DI TRANSIZIONE		256.02	258.07	258.11	258.29	258.31	258.14	257.94	257.67	257.82
DIFF. QUOTA B-D		0.08	0.09	0.10	0.09	0.07	0.07	0.07	0.07	0.07