

SEZIONE TIPO ZONA DI TRANSIZIONE (sezioni da 744.1 a B)

Commissa NMC:	C 1095
Dis no. NMC:	47733

Programma di cooperazione interreg V-A IT-CH - ID 489165

Modifiche:
 Rev 0: Giugno 2022

Interventi di stabilizzazione della sezione d'alveo del Fiume Tresa nel tratto tra Lavena Ponte Tresa e Cremenaga (VA) -VA-E-253

Scala:	1:50	
Data:	Giugno 2022	
Progettato	Disegnato	Controllato
CAL	AMA	DSO

RTP:
 Mandataria:

 NORD MILANO CONSULT s.r.l.
 Società di Ingegneria
 Via Bruno Raimondi, 5
 21052 Busto Arsizio
 0331/636702
 segreteria@nordmil.com
 nordmil@pec.it


Perizia suppletiva e di variante

IL DIRETTORE DEI LAVORI

 Dott. Ing.
 CATERINA FERONI
 n. 3124
 VARESE

Interventi di stabilizzazione del fondo alveo a protezione della frana di Cadegliano

Stato di progetto: sezione tipo zona di transizione

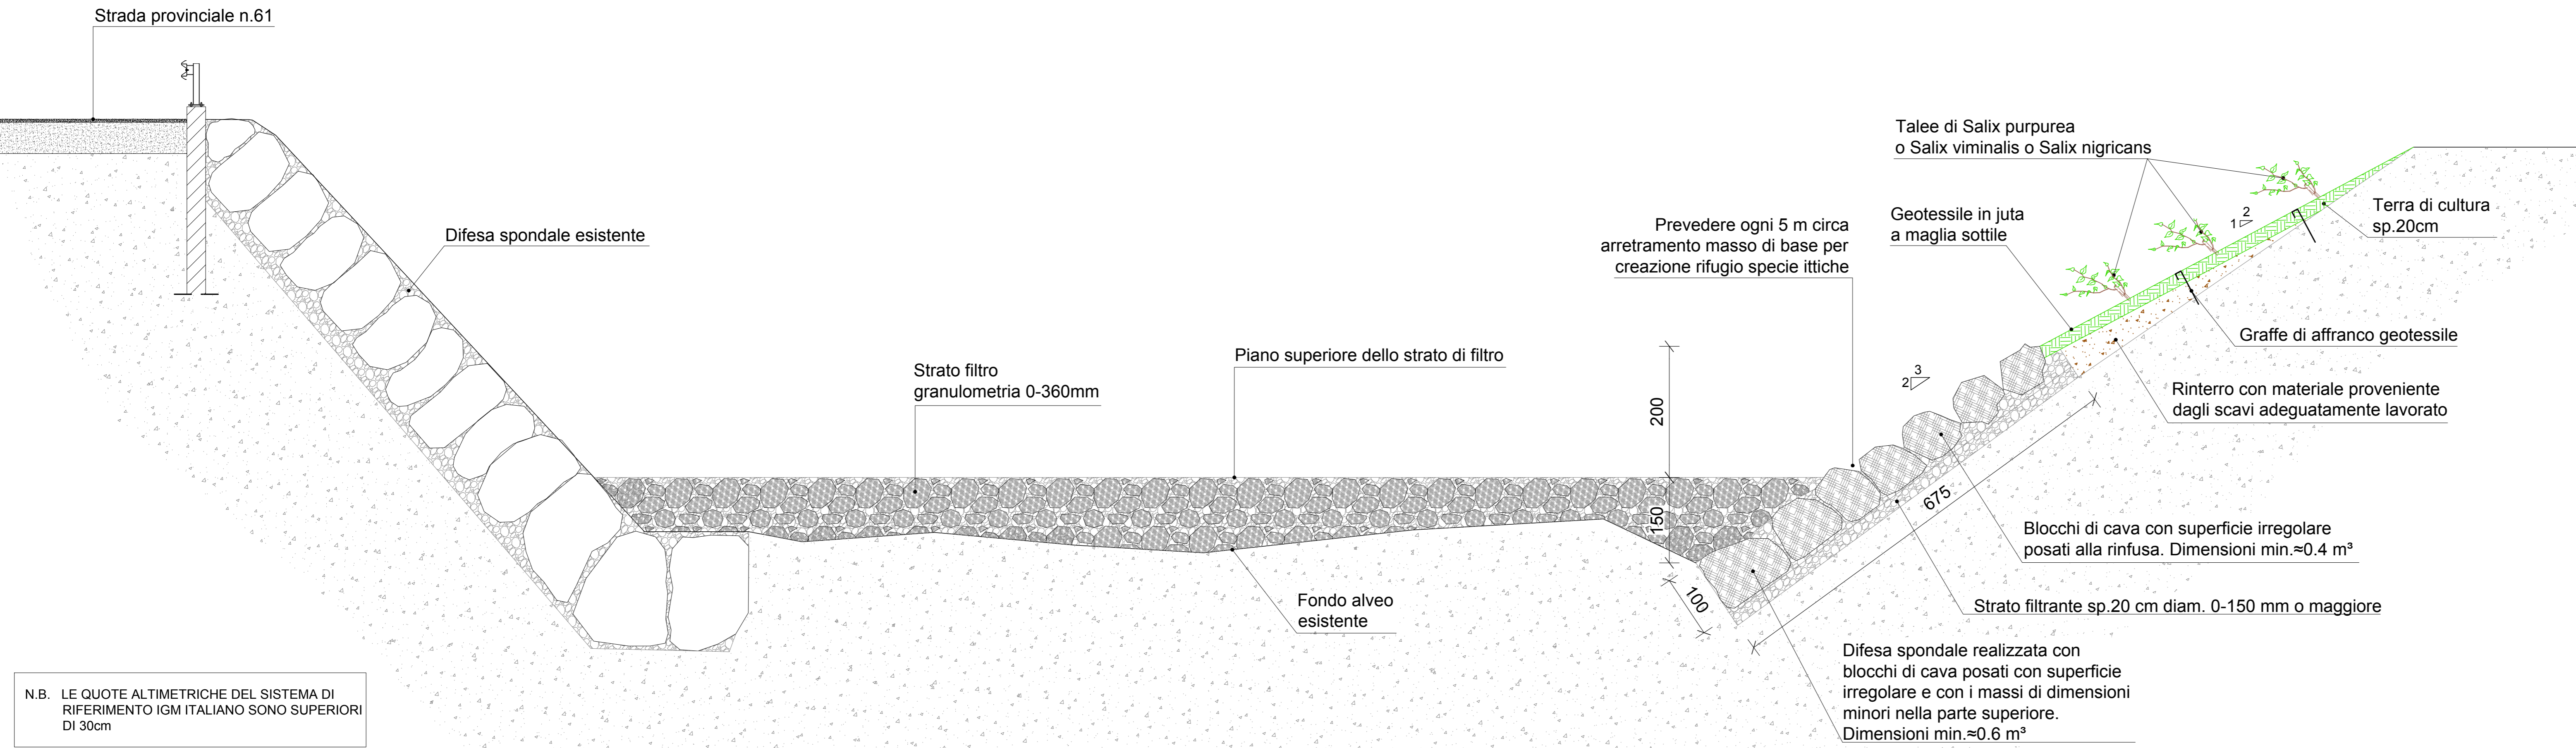

N.B. LE QUOTE ALTIMETRICHE DEL SISTEMA DI RIFERIMENTO IGM ITALIANO SONO SUPERIORI DI 30cm